



ΕΦΗΜΕΡΙΣ ΤΗΣ ΚΥΒΕΡΝΗΣΕΩΣ

ΤΗΣ ΕΛΛΗΝΙΚΗΣ ΔΗΜΟΚΡΑΤΙΑΣ

ΤΕΥΧΟΣ ΔΕΥΤΕΡΟ **Αρ. Φύλλου 97**

10 Φεβρουαρίου 1998

ΥΠΟΥΡΓΙΚΕΣ ΑΠΟΦΑΣΕΙΣ ΚΑΙ ΕΓΚΡΙΣΕΙΣ

Αριθ. ΥΠΠΟ/ΑΡΧ/Α1/Φ24/62951/3709

Καθορισμός Ζωνών Α΄ και Β΄ προστασίας αρχ/κού χώρου Ξηροκάμπου, κοιν. Ζήρου, επαρ. Σητείας - Ν. Λασιθίου - χρήσεις Γης στις Ζώνες Α1 - Α5.

Ο ΥΠΟΥΡΓΟΣ ΠΟΛΙΤΙΣΜΟΥ

Έχοντας υπόψη:

1. Τις διατάξεις του Ν. 1558/85 (ΦΕΚ 137/Α/26.7.85) «Κυβέρνηση και Κυβερνητικά Όργανα».

2. Την ΥΠΠΟ/ΓΝΟΣ/49610/28.11.90 (ΦΕΚ 743/Β/29.11.90) «Εξαίρεση από τον περιορισμό των τριών υπογραφών».

3. Τις διατάξεις του Κ.Ν. 5351/32 «Περί Αρχαιοτήτων».

4. Τις διατάξεις του Ν. 1127/81, (ΦΕΚ 32/Α/81) «Περί κυρώσεως της εις Λονδίνον, την 6η Μαΐου 1969 υπογραφείσης Ευρωπαϊκής Συμβάσεως δια την προστασίαν της αρχαιολογικής κληρονομιάς».

5. Την Ν. 1892/90 (ΦΕΚ 101/Α/31.7.1990) κεφάλαιο ΙΔ΄ άρθρο 91 - ρυθμίσεις αρμοδιότητας του Υπουργείου Πολιτισμού.

6. Την Υ.Α. ΥΠΠΟ/ ΑΡΧ/Α1/ Φ43/ 61204/ 13607/ 19.12.1997 (ΦΕΚ 1215/Β/31.12.97) περί συμπλήρωσης κηρύξεως αρχ/κού χώρου Ξεροκάμπου.

7. Την ομόφωνη γνωμοδότηση του Κεντρικού Αρχαιολογικού Συμβουλίου, όπως διατυπώθηκε στην αρ. 45/30.9.1997 Συνεδρία του, αποφασίζουμε:

Για την αποτελεσματικότερη προστασία και ανάδειξη της φυσιογνωμίας του αρχαιολογικού χώρου Ξεροκάμπου, κοιν. Ζήρου, επαρ. Σητείας, Ν. Λασιθίου, καθορίζονται στο σύνολο της ελεγχόμενης από πλευράς αρχαιολογικού Νόμου περιοχής (όπου εκτείνονται ίχνη καμίνευσης και οικισμός Μινωϊκών χρόνων, αλυκές ελληνιστικών χρόνων, η αρχία πόλις Άμπελος, Μινωϊκό Ιερό κορυφής και Μινωϊκή έπαυλις, Ακρόπολη και λατομεία, ο λιμένας Αμάτου) Ζώνες προστασίας Α1 - Α2 - Α3 - Α4 - Α5 και Β΄ ως εξής:

Ι.Α. Ζώνη Α1

Καθορίζεται ως αδόμητη Ζώνη Α1, απολύτου προστασίας, η περιοχή, η οποία περικλείεται από την πολυγωνική γραμμή 1 - 2 - 3... 13 - 14 - 15 - ακτογραμμή - 1, όπως αυτή σημειώνεται στο απόσπασμα χάρτου Γ.Υ.Σ. 1:5000, το οποίο συνοδεύει την παρούσα απόφαση. Τα σημεία αντιστοιχούν στον συνημμένο πίνακα συντεταγμένων.

Ζώνη Α2

Καθορίζεται ως αδόμητη Ζώνη Α2, απολύτου προστασίας, η περιοχή, η οποία περικλείεται από την πολυγωνική γραμμή 16 - 17... 32 - 33 - 34 - ακτογραμμή - 16, όπως αυτή σημειώνεται στο απόσπασμα χάρτου Γ.Υ.Σ. 1:5000, το οποίο συνοδεύει την παρούσα απόφαση. Τα σημεία αντιστοιχούν στον συνημμένο πίνακα συντεταγμένων.

Ζώνη Α3

Καθορίζεται ως αδόμητη Ζώνη Α3, απολύτου προστασίας, η περιοχή, η οποία περικλείεται από την πολυγωνική γραμμή 35 - 36... 56 - 57 - 58 - ακτογραμμή - 35, όπως αυτή σημειώνεται στο απόσπασμα χάρτου Γ.Υ.Σ. 1:5000, το οποίο συνοδεύει την παρούσα απόφαση. Τα σημεία αντιστοιχούν στον συνημμένο πίνακα συντεταγμένων.

Ζώνη Α4

Καθορίζεται ως αδόμητη Ζώνη Α4, απολύτου προστασίας, η περιοχή, η οποία περικλείεται από την πολυγωνική γραμμή 59 - 60......68 - 69 - 70 - ακτογραμμή - 59,- όπως αυτή σημειώνεται στο απόσπασμα χάρτου Γ.Υ.Σ. 1:5000, το οποίο συνοδεύει την παρούσα απόφαση. Τα σημεία αντιστοιχούν στον συνημμένο πίνακα συντεταγμένων.

Ζώνη Α5

Καθορίζεται ως αδόμητη Ζώνη Α5, απολύτου προστασίας, η περιοχή, η οποία περικλείεται από την πολυγωνική γραμμή 71 - 72.......78 - 79 - ακτογραμμή - 71, - όπως αυτή σημειώνεται στο απόσπασμα χάρτου Γ.Υ.Σ. 1:5000, το οποίο συνοδεύει την παρούσα απόφαση. Τα σημεία αντιστοιχούν στον συνημμένο πίνακα συντεταγμένων.

Β. Χρήσεις γης

Οι Ζώνες Α1 - Α2 - Α3 - Α4 - Α5 παραμένουν αδόμητες, απαγορευομένης οποιασδήποτε φυσικής ή τεχνητής διαμόρφωσης του εδάφους, δόμησης και κάθε άλλης κατασκευής (π.χ. θερμοκήπια, φρεάτια, αντλιοστάσια, αποθήκες, δεξαμενές, ορνιθώνες, τροχόσπιτα ή τροχοβίλλες), για την οποία απαιτείται ή δεν απαιτείται άδεια της αρμοδίου πολεοδομικής αρχής. Απαγορεύεται η διάνοιξη νέων οδών ή η διαπλάτυνση και η ασφαλτόστρωση, επιτρεπόμενης μόνο της βελτιώσεως του υπάρχοντος οδοστρώματος.

Διατηρείται η υφιστάμενη γεωργική χρήση γης, με ανοιχτές καλλιέργειες, χωρίς μηχανικό μέσο, απαγορευ-

μένης της βαθείας αφόσεως και της δενδροφυτεύσεως επιτρέπεται η άρδευση με απλά, επιφανειακά έργα.

Για τις ήδη νομίμως υφιστάμενες οικοδομές, επιτρέπεται η συντήρηση και επισκευή τους για λόγους υγιεινής και χρήσης, απαγορευομένης οιασδήποτε επεκτάσεώς τους κατ' επέκταση και καθ' ύψος.

Όλες οι πρoαναφερόμενες δραστηριότητες επιτρέπονται μόνον εφόσον έχουν τύχει της προηγούμενης έγκρισης της αρμοδίου Υπηρεσίας του ΥΠΠΟ.

ΙΙ. Ζώνη Β.

Καθορίζεται ως Ζώνη Β, δομήσιμη υπό ειδικούς όρους και περιορισμούς, η περιοχή η οποία περικλείεται από την πολυγωνική γραμμή 80 - 81 - 82... 152 - 153 - 154 - ακτογραμμή - 80, αφαιρουμένων των Ζωνών Α1, Α2, Α3, Α4, Α5, όπως αυτή σημειώνεται στο απόσπασμα χάρτου Γ.Υ.Σ. 1:5000, το οποίο συνοδεύει την παρούσα απόφαση. Τα σημεία αντιστοιχούν στον συνημμένο πίνακα συντεταγμένων. Από τη Ζώνη Β΄ εξαιρέθηκαν οι δύο συνεκτικοί πυρήνες του οικισμού, όπως ορίζονται στο ΦΕΚ 528/Δ/11.6.1987 κι εξαιρείται ο τρίτος μεταξύ των Ζωνών Α2, Α3.

Στη Ζώνη Β, η Υπηρεσία μας θα επιτρέπει από πλευράς αρχαιολογικού Νόμου τη δόμηση με ειδικούς όρους και περιορισμούς, οι οποίοι θα διατυπωθούν σε, υπό έκδοση, απόφασή μας, και οι οποίοι, μετά από επεξεργασία από το συναρμόδιο Υπουργείο ΠΕ.ΧΩ.Δ.Ε., θα θεσμοθετηθούν με Προεδρικό Διάταγμα.

ΓΕΝΙΚΟΙ ΟΡΟΙ:

1. Για οποιοδήποτε έργο από τα επιτρεπόμενα στις Ζώνες Α1 - 5 και Β απαιτείται η έγκριση και επίβλεψη της ΚΔ΄ Ε.Π.Κ.Α., η οποία σε περίπτωση που κρίνει σκόπιμο θα διεξάγει ανασκαφική έρευνα, από τα αποτελέσματα της οποίας θα εξαρτάται η οριστική έγκριση του αιτούμενου έργου.

2. Όταν μία ιδιοκτησία οριακής αρτιότητας τέμνεται από το όριο δύο διαφορετικών Ζωνών, η αρτιότητα και ο συντελεστής δομήσεως προσμετρώνται στο σύνολο του Γηπέδου και ισχύουν οι χρήσεις γης και οι όροι και περιορισμοί δομήσεως που εφαρμόζονται στη Ζώνη με τους ευνοϊκότερους για τον ιδιοκτήτη όρους. Ειδικότερα, όμως, για την περίπτωση που τμήμα του Γηπέδου εντάσσεται σε Ζώνη Α, το κτίσμα υποχρεωτικά τοποθετείται σε εκτός της Ζώνης Α΄, τμήμα του Γηπέδου,

3, Διατηρείται ο υφιστάμενος Δασικός Χαρακτήρας.

4. Απαγορεύονται η ανάπτυξη οικοδομικών συνεταιρισμών η αποθήκευση αδρανών υλικών και οι εγκαταστάσεις ετοίμου σκυροδέματος (SILO).

5. Δεν επιτρέπεται η κατασκευή πισίνας.

6. Δεν επιτρέπεται η εγκατάσταση λυόμενων κατασκευών ή τροχοβιλλών.

7. Δεν επιτρέπεται η μεταφορά συντελεστή δόμησης.

8. Σε γήπεδα μη άρτια και οικοδομήσιμα, επιτρέπεται η επισκευή, συντήρηση και αποκατάσταση παλαιών κτισμάτων, ακόμη και ερειπωμένων, έστω και αν οι απαιτούμενες να εκτελεσθούν εργασίες αντίκεινται στις διατάξεις του παρόντος Διατάγματος.

Η άδεια αυτή θα εκδίδεται κατόπιν τεκμηριωμένης έρευνας (φωτογραφίες, με βεβαίωση χρονολογίας, θεωρημένες από την κοινότητα, εγκεκριμένα σχέδια, σαφή ίχνη).

9. Τα αυθαίρετα κτίσματα εκτός αρχαιολογικού χώρου, είτε στη Ζώνη Α1 - 5 είτε στη Ζώνη Β΄, ουδέποτε νομιμοποιούνται και σύμφωνα με τις διατάξεις της κείμενης Νομοθεσίας, υποχρεωτικά κατεδαφίζονται.

Από τις διατάξεις της παρούσης, δεν προκύπτει δαπάνη σε βάρος του Κρατικού Προϋπολογισμού.

Η απόφαση αυτή να δημοσιευθεί στην Εφημερίδα της Κυβερνήσεως.

Αθήνα, 18 Δεκεμβρίου 1997

Ο ΥΠΟΥΡΓΟΣ

ΕΥΑΓΓΕΛΟΣ ΒΕΝΙΖΕΛΟΣ

Ζ Ω Ν Η Α1

ΣΗΜΕΙΟ σ/σ	ΔΙΑΓΡΑΜΜΑ 1:5000	Φ.Χ. 1:50.000	ΣΥΝ/ΝΗ X [m]	ΣΥΝ/ΝΗ Y [m]	ΑΠΟΣΤΑΣΗ ΜΕΤΑΞΥ ΣΗΜΕΙΩΝ ΣΗΜΕΙΑ	ΑΠΟΣΤΑΣΗ [m]	ΠΑΡΑΤΗΡΗΣΕΙΣ
1	9740,3	ΠΑΛΑΙΚΑΣΤΡΟΝ	25897.3	-20345.3	1 - 2	96.47	
2	9740,3	ΠΑΛΑΙΚΑΣΤΡΟΝ	25801.4	-20334.8	2 - 3	134.15	
3	9740,3	ΠΑΛΑΙΚΑΣΤΡΟΝ	25691.9	-20412.3	3 - 4	179.68	
4	9740,3	ΠΑΛΑΙΚΑΣΤΡΟΝ	25527.5	-20339.8	4 - 5	45.44	
5	9740,3	ΠΑΛΑΙΚΑΣΤΡΟΝ	25509.0	-20381.3	5 - 6	137.61	
6	9740,3	ΠΑΛΑΙΚΑΣΤΡΟΝ	25488.0	-20517.3	6 - 7	88.68	
7	9740,3	ΠΑΛΑΙΚΑΣΤΡΟΝ	25405.1	-20485.8	7 - 8	85.29	
8	9740,3	ΠΑΛΑΙΚΑΣΤΡΟΝ	25338.6	-20539.2	8 - 9	41.97	
9	9740,3	ΠΑΛΑΙΚΑΣΤΡΟΝ	25298.1	-20528.2	9 - 10	28.04	
10	9740,3	ΠΑΛΑΙΚΑΣΤΡΟΝ	25299.6	-20556.2	10 - 11	65.97	
11	9740,3	ΠΑΛΑΙΚΑΣΤΡΟΝ	25235.6	-20572.2	11 - 12	49.12	
12	9740,3	ΠΑΛΑΙΚΑΣΤΡΟΝ	25254.1	-20617.7	12 - 13	132.59	
13	9740,3	ΠΑΛΑΙΚΑΣΤΡΟΝ	25369.1	-20683.7	13 - 14	131.97	
14	9740,3	ΠΑΛΑΙΚΑΣΤΡΟΝ	25338.6	-20812.1	14 - 15	111.00	
15	9740,3	ΠΑΛΑΙΚΑΣΤΡΟΝ	25449.0	-20823.6			

Ζ Ω Ν Η Α2

ΣΗΜΕΙΟ σ/σ	ΔΙΑΓΡΑΜΜΑ 1:5000	Φ.Χ. 1:50.000	ΣΥΝ/ΝΗ X [m]	ΣΥΝ/ΝΗ Y [m]	ΑΠΟΣΤΑΣΗ ΜΕΤΑΞΥ ΣΗΜΕΙΩΝ ΣΗΜΕΙΑ	ΑΠΟΣΤΑΣΗ [m]	ΠΑΡΑΤΗΡΗΣΕΙΣ
16	9740,3	ΠΑΛΑΙΚΑΣΤΡΟΝ	25219.7	-21178.4	16 - 17	181.74	
17	9740,3	ΠΑΛΑΙΚΑΣΤΡΟΝ	25202.2	-20997.5	17 - 18	189.92	
18	9740,3	ΠΑΛΑΙΚΑΣΤΡΟΝ	25012.8	-21011.5	18 - 19	162.04	
19	9740,3	ΠΑΛΑΙΚΑΣΤΡΟΝ	24938.3	-21155.4	19 - 20	102.68	
20	9740,3	ΠΑΛΑΙΚΑΣΤΡΟΝ	24839.8	-21184.4	20 - 21	38.06	
21	9740,3	ΠΑΛΑΙΚΑΣΤΡΟΝ	24808.4	-21162.9	21 - 22	182.84	
22	9740,3	ΠΑΛΑΙΚΑΣΤΡΟΝ	24750.4	-21336.3	22 - 23	101.04	
23	9740,3	ΠΑΛΑΙΚΑΣΤΡΟΝ	24776.9	-21433.8	23 - 24	66.70	
24	9740,3	ΠΑΛΑΙΚΑΣΤΡΟΝ	24721.4	-21470.8	24 - 25	46.50	
25	9740,3	ΠΑΛΑΙΚΑΣΤΡΟΝ	24721.4	-21517.3	25 - 26	26.81	
26	9740,3	ΠΑΛΑΙΚΑΣΤΡΟΝ	24739.9	-21536.7	26 - 27	419.41	
27	9740,3	ΠΑΛΑΙΚΑΣΤΡΟΝ	24433.5	-21823.1	27 - 28	67.67	
28	9740,3	ΠΑΛΑΙΚΑΣΤΡΟΝ	24366.1	-21829.1	28 - 29	354.83	
29	9740,3	ΠΑΛΑΙΚΑΣΤΡΟΝ	24716.4	-21885.6	29 - 30	120.33	
30	9740,3	ΠΑΛΑΙΚΑΣΤΡΟΝ	24827.8	-21840.1	30 - 31	145.16	
31	9740,3	ΠΑΛΑΙΚΑΣΤΡΟΝ	24947.3	-21922.5	31 - 32	33.03	
32	9740,3	ΠΑΛΑΙΚΑΣΤΡΟΝ	24980.3	-21924	32 - 33	29.54	
33	9740,3	ΠΑΛΑΙΚΑΣΤΡΟΝ	25003.8	-21906.1	33 - 34	93.64	
34	9740,3	ΠΑΛΑΙΚΑΣΤΡΟΝ	25085.7	-21951.5			

Ζ Ω Ν Η Α3

ΣΗΜΕΙΟ α/α	ΔΙΑΓΡΑΜΜΑ 1:5000	Φ.Χ. 1:50.000	ΣΥΝ/ΝΗ X [m]	ΣΥΝ/ΝΗ Y [m]	ΑΠΟΣΤΑΣΗ ΜΕΤΑΞΥ ΣΗΜΕΙΩΝ ΣΗΜΕΙΑ	ΑΠΟΣΤΑΣΗ [m]	ΠΑΡΑΤΗΡΗΣΕΙΣ
35	9740,5	ΠΑΛΑΙΚΑΣΤΡΟΝ	24298.3	-23171.3	35 - 36	90.06	
36	9740,5	ΠΑΛΑΙΚΑΣΤΡΟΝ	24248.9	-23246.6	36 - 37	49.08	
37	9740,5	ΠΑΛΑΙΚΑΣΤΡΟΝ	24232.9	-23293	37 - 38	41.16	
38	9740,5	ΠΑΛΑΙΚΑΣΤΡΟΝ	24197.5	-23314	38 - 39	129.51	
39	9740,5	ΠΑΛΑΙΚΑΣΤΡΟΝ	24075.3	-23271.1	39 - 40	55.61	
40	9740,5	ΠΑΛΑΙΚΑΣΤΡΟΝ	24029.4	-23302.5	40 - 41	174.53	
41	9740,5	ΠΑΛΑΙΚΑΣΤΡΟΝ	23968.6	-23466.1	41 - 42	119.72	
42	9740,5	ΠΑΛΑΙΚΑΣΤΡΟΝ	23879.8	-23546.4	42 - 43	56.70	
43	9740,5	ΠΑΛΑΙΚΑΣΤΡΟΝ	23859.4	-23599.3	43 - 44	109.19	
44	9740,5	ΠΑΛΑΙΚΑΣΤΡΟΝ	23760.1	-23553.9	44 - 45	75.45	
45	9740,5	ΠΑΛΑΙΚΑΣΤΡΟΝ	23719.2	-23490.5	45 - 46	85.42	
46	9740,5	ΠΑΛΑΙΚΑΣΤΡΟΝ	23714.7	-23405.2	46 - 47	62.09	
47	9740,5	ΠΑΛΑΙΚΑΣΤΡΟΝ	23696.3	-23345.9	47 - 48	62.32	
48	9740,5	ΠΑΛΑΙΚΑΣΤΡΟΝ	23694.8	-23408.2	48 - 49	88.35	
49	9740,5	ΠΑΛΑΙΚΑΣΤΡΟΝ	23609.5	-23431.2	49 - 50	201.43	
50	9740,5	ΠΑΛΑΙΚΑΣΤΡΟΝ	23415.0	-23378.8	50 - 51	79.36	
51	9740,5	ΠΑΛΑΙΚΑΣΤΡΟΝ	23357.1	-23324.5	51 - 52	26.52	
52	9740,5	ΠΑΛΑΙΚΑΣΤΡΟΝ	23332.7	-23334.9	52 - 53	109.79	
53	9740,5	ΠΑΛΑΙΚΑΣΤΡΟΝ	23282.8	-23432.7	53 - 54	71.33	
54	9740,5	ΠΑΛΑΙΚΑΣΤΡΟΝ	23211.5	-23434.7	54 - 55	60.39	
55	9740,5	ΠΑΛΑΙΚΑΣΤΡΟΝ	23183.1	-23488	55 - 56	85.22	
56	9740,5	ΠΑΛΑΙΚΑΣΤΡΟΝ	23207.0	-23569.8	56 - 57	109.90	
57	9740,5	ΠΑΛΑΙΚΑΣΤΡΟΝ	23165.6	-23671.6	57 - 58	124.43	
58	9740,5	ΠΑΛΑΙΚΑΣΤΡΟΝ	23191.5	-23793.3			

Ζ Ω Ν Η Α4


ΣΗΜΕΙΟ α/α	ΔΙΑΓΡΑΜΜΑ 1:5000	Φ.Χ. 1:50.000	ΣΥΝ/ΝΗ X [m]	ΣΥΝ/ΝΗ Y [m]	ΑΠΟΣΤΑΣΗ ΜΕΤΑΞΥ ΣΗΜΕΙΩΝ ΣΗΜΕΙΑ	ΑΠΟΣΤΑΣΗ [m]	ΠΑΡΑΤΗΡΗΣΕΙΣ
59	9740,5	ΠΑΛΑΙΚΑΣΤΡΟΝ	22813.0	-23877.1	59 - 60	232.32	
60	9740,5	ΠΑΛΑΙΚΑΣΤΡΟΝ	22714.7	-23666.6	60 - 61	150.66	
61	9649,6	ΣΗΤΕΙΑ	22575.0	-23723	61 - 62	228.04	
62	9649,6	ΣΗΤΕΙΑ	22348.5	-23749.5	62 - 63	32.50	
63	9649,6	ΣΗΤΕΙΑ	22329.0	-23775.5	63 - 64	57.03	
64	9649,6	ΣΗΤΕΙΑ	22277.5	-23751	64 - 65	44.94	
65	9649,6	ΣΗΤΕΙΑ	22303.0	-23788	65 - 66	70.66	
66	9649,6	ΣΗΤΕΙΑ	22276.5	-23853.5	66 - 67	164.68	
67	9649,6	ΣΗΤΕΙΑ	22315.5	-24013.5	67 - 68	199.05	
68	9649,6	ΣΗΤΕΙΑ	22438.5	-24170	68 - 69	99.44	
69	9649,6	ΣΗΤΕΙΑ	22535.0	-24194	69 - 70	92.62	
70	9649 6	ΣΗΤΕΙΑ	22579.0	-24275.5			


Ζ Ω Ν Η Α5

ΣΗΜΕΙΟ α/α	ΔΙΑΓΡΑΜΜΑ 1:5000	Φ.Χ. 1:50.000	ΣΥΝ/ΝΗ X [m]	ΣΥΝ/ΝΗ Y [m]	ΑΠΟΣΤΑΣΗ ΜΕΤΑΞΥ ΣΗΜΕΙΩΝ ΣΗΜΕΙΑ	ΑΠΟΣΤΑΣΗ [m]	ΠΑΡΑΤΗΡΗΣΕΙΣ
71	9749,6	ΣΗΤΕΙΑ	22111.5	-24487	71 - 72	101.21	
72	9749,6	ΣΗΤΕΙΑ	22011.0	-24499	72 - 73	95.78	
73	9649,6	ΣΗΤΕΙΑ	21929.0	-24449.5	73 - 74	175.83	
74	9649,6	ΣΗΤΕΙΑ	21757.0	-24413	74 - 75	145.69	
75	9649,6	ΣΗΤΕΙΑ	21862.0	-24514	75 - 76	151.92	
76	9649,6	ΣΗΤΕΙΑ	21808.0	-24656	76 - 77	251.53	
77	9649,6	ΣΗΤΕΙΑ	21855.5	-24903	77 - 78	124.35	
78	9649,6	ΣΗΤΕΙΑ	21918.0	-25010.5	78 - 79	97.09	
79	9649,6	ΣΗΤΕΙΑ	22014.0	-25025			


Ζ Ω Ν Η Θ


ΣΗΜΕΙΟ α/α	ΔΙΑΓΡΑΜΜΑ 1:5000	Φ.Χ. 1:50.000	ΣΥΝ/ΝΗ X [m]	ΣΥΝ/ΝΗ Y [m]	ΑΠΟΣΤΑΣΗ ΜΕΤΑΞΥ ΣΗΜΕΙΩΝ ΣΗΜΕΙΑ	ΑΠΟΣΤΑΣΗ [m]	ΠΑΡΑΤΗΡΗΣΕΙΣ
80	9740,3	ΠΑΛΑΙΚΑΣΤΡΟΝ	25987.3	-20135.9	80 - 81	134.52	
81	9740,3	ΠΑΛΑΙΚΑΣΤΡΟΝ	25853.0	-20152.4	81 - 82	81.36	
82	9740,3	ΠΑΛΑΙΚΑΣΤΡΟΝ	25776.9	-20125.9	82 - 83	79.56	
83	9740,3	ΠΑΛΑΙΚΑΣΤΡΟΝ	25699.9	-20145.9	83 - 84	74.64	
84	9740,3	ΠΑΛΑΙΚΑΣΤΡΟΝ	25645.4	-20196.9	84 - 85	185.71	
85	9740,3	ΠΑΛΑΙΚΑΣΤΡΟΝ	25472.0	-20130.4	85 - 86	35.34	
86	9740,3	ΠΑΛΑΙΚΑΣΤΡΟΝ	25462.0	-20096.5	86 - 87	109.87	
87	9740,3	ΠΑΛΑΙΚΑΣΤΡΟΝ	25423.5	-20199.4	87 - 88	160.42	
88	9740,3	ΠΑΛΑΙΚΑΣΤΡΟΝ	25398.1	-20357.8	88 - 89	184.71	
89	9740,3	ΠΑΛΑΙΚΑΣΤΡΟΝ	25232.1	-20438.0	89 - 90	156.01	
90	9740,3	ΠΑΛΑΙΚΑΣΤΡΟΝ	25151.2	-20572.2	90 - 91	82.98	
91	9740,3	ΠΑΛΑΙΚΑΣΤΡΟΝ	25186.7	-20647.2	91 - 92	107.26	
92	9740,3	ΠΑΛΑΙΚΑΣΤΡΟΝ	25158.2	-20750.6	92 - 93	186.92	
93	9740,3	ΠΑΛΑΙΚΑΣΤΡΟΝ	25009.3	-20863.6	93 - 94	194.49	
94	9740,3	ΠΑΛΑΙΚΑΣΤΡΟΝ	24819.4	-20905.6	94 - 95	89.97	
95	9740,3	ΠΑΛΑΙΚΑΣΤΡΟΝ	24748.9	-20961.5	95 - 96	50.06	
96	9740,3	ΠΑΛΑΙΚΑΣΤΡΟΝ	24756.4	-21011	96 - 97	74.90	
97	9740,3	ΠΑΛΑΙΚΑΣΤΡΟΝ	24801.9	-21070.5	97 - 98	182.89	
98	9740,3	ΠΑΛΑΙΚΑΣΤΡΟΝ	24620.0	-21089.5	98 - 99	143.43	
99	9740,3	ΠΑΛΑΙΚΑΣΤΡΟΝ	24748.9	-21152.4	99 - 100	182.58	
100	9740,3	ΠΑΛΑΙΚΑΣΤΡΟΝ	24659.9	-21203.4	100 - 101	374.06	
101	9740,3	ΠΑΛΑΙΚΑΣΤΡΟΝ	24575.0	-21567.7	101 - 102	296.03	
102	9740,3	ΠΑΛΑΙΚΑΣΤΡΟΝ	24393.6	-21799.1	102 - 103	121.30	
103	9740,3	ΠΑΛΑΙΚΑΣΤΡΟΝ	24276.6	-21831.1	103 - 104	54.17	
104	9740,3	ΠΑΛΑΙΚΑΣΤΡΟΝ	24326.1	-21853.1	104 - 105	62.02	
105	9740,3	ΠΑΛΑΙΚΑΣΤΡΟΝ	24327.6	-21915.3	105 - 106	107.67	
106	9740,3	ΠΑΛΑΙΚΑΣΤΡΟΝ	24176.2	-22026	106 - 107	257.31	
107	9740,3	ΠΑΛΑΙΚΑΣΤΡΟΝ	24362.1	-22203.9	107 - 108	504.29	
108	9740,5	ΠΑΛΑΙΚΑΣΤΡΟΝ	24112.7	-22642.2	108 - 109	26.06	
109	9740,5	ΠΑΛΑΙΚΑΣΤΡΟΝ	24086.0	-22645.1	109 - 110	171.57	
110	9740,5	ΠΑΛΑΙΚΑΣΤΡΟΝ	23999.5	-22792.0	110 - 111	68.08	
111	9740,5	ΠΑΛΑΙΚΑΣΤΡΟΝ	23953.1	-22843.7	111 - 112	215.59	
112	9740,5	ΠΑΛΑΙΚΑΣΤΡΟΝ	23763.6	-22946.4	112 - 113	172.39	
113	9740,5	ΠΑΛΑΙΚΑΣΤΡΟΝ	23591.5	-22956.4	113 - 114	16.00	
114	9740,5	ΠΑΛΑΙΚΑΣΤΡΟΝ	23595.5	-22972.0	114 - 115	120.66	
115	9740,5	ΠΑΛΑΙΚΑΣΤΡΟΝ	23498.3	-23057.1	115 - 116	101.37	
116	9740,5	ΠΑΛΑΙΚΑΣΤΡΟΝ	23456.4	-23149.4	116 - 117	73.30	
117	9740,5	ΠΑΛΑΙΚΑΣΤΡΟΝ	23439.4	-23220.7	117 - 118	58.26	
118	9740,5	ΠΑΛΑΙΚΑΣΤΡΟΝ	23451.9	-23277.6	118 - 119	19.92	
119	9740,5	ΠΑΛΑΙΚΑΣΤΡΟΝ	23432.9	-23283.6	119 - 120	68.13	
120	9740,5	ΠΑΛΑΙΚΑΣΤΡΟΝ	23382.1	-23238.2	120 - 121	94.00	
121	9740,5	ΠΑΛΑΙΚΑΣΤΡΟΝ	23296.3	-23199.0	121 - 122	172.03	
122	9740,5	ΠΑΛΑΙΚΑΣΤΡΟΝ	23175.6	-23323.5	122 - 123	64.31	
123	9740,5	ΠΑΛΑΙΚΑΣΤΡΟΝ	23117.7	-23295.5	123 - 124	35.64	
124	9740,5	ΠΑΛΑΙΚΑΣΤΡΟΝ	23083.0	-23306.5	124 - 125	92.57	
125	9740,5	ΠΑΛΑΙΚΑΣΤΡΟΝ	23065.0	-23397.3	125 - 126	70.52	
126	9740,5	ΠΑΛΑΙΚΑΣΤΡΟΝ	22998.0	-23416.7	126 - 127	34.92	
127	9740,5	ΠΑΛΑΙΚΑΣΤΡΟΝ	22992.0	-23451.1	127 - 128	32.41	
128	9740,5	ΠΑΛΑΙΚΑΣΤΡΟΝ	23012.0	-23476.6	128 - 129	24.73	
129	9740,5	ΠΑΛΑΙΚΑΣΤΡΟΝ	23008.0	-23501	129 - 130	155.98	
130	9740,5	ΠΑΛΑΙΚΑΣΤΡΟΝ	22864.4	-23561.9	130 - 131	81.20	
131	9740,5	ΠΑΛΑΙΚΑΣΤΡΟΝ	22785.0	-23544.9	131 - 132	54.01	
132	9740,5	ΠΑΛΑΙΚΑΣΤΡΟΝ	22740.7	-23575.0	132 - 133	301.90	
133	9649,6	ΣΗΤΕΙΑ	22452.0	-23487.5	133 - 134	64.00	
134	9649,6	ΣΗΤΕΙΑ	22445.0	-23552	134 - 135	91.55	
135	9649,6	ΣΗΤΕΙΑ	22520.0	-23604.5	135 - 136	140.02	
136	9649,6	ΣΗΤΕΙΑ	22411.5	-23693	136 - 137	130.34	
137	9649,6	ΣΗΤΕΙΑ	22311.0	-23610	137 - 138	43.83	
138	9649,6	ΣΗΤΕΙΑ	22292.0	-23649.5	138 - 139	151.02	
139	9649,6	ΣΗΤΕΙΑ	22140.0	-23604	139 - 140	175.84	
140	9649,6	ΣΗΤΕΙΑ	22191.0	-23774.5	140 - 141	59.10	
141	9649,6	ΣΗΤΕΙΑ	22220.0	-23826	141 - 142	39.53	
142	9649,6	ΣΗΤΕΙΑ	22221.5	-23865.5	142 - 143	61.72	
143	9649,6	ΣΗΤΕΙΑ	22194.5	-23921	143 - 144	86.03	
144	9649,6	ΣΗΤΕΙΑ	22110.5	-23943	144 - 145	170.07	
145	9649,6	ΣΗΤΕΙΑ	22028.5	-24092	145 - 146	249.76	
146	9649,6	ΣΗΤΕΙΑ	21825.5	-24237.5	146 - 147	41.74	
147	9649,6	ΣΗΤΕΙΑ	21839.0	-24277	147 - 148	131.20	
148	9649,6	ΣΗΤΕΙΑ	21771.5	-24389.5	148 - 149	160.38	
149	9649,6	ΣΗΤΕΙΑ	21612.5	-24410.5	149 - 150	100.97	
150	9649,6	ΣΗΤΕΙΑ	21662.0	-24498.5	150 - 151	312.71	
151	9649,6	ΣΗΤΕΙΑ	21650.5	-24811	151 - 152	78.57	
152	9649,6	ΣΗΤΕΙΑ	21703.5	-24869	152 - 153	236.09	
153	9649,6	ΣΗΤΕΙΑ	21619.5	-25090.5	153 - 154	94.79	
154	9649,6	ΣΗΤΕΙΑ	21550.5	-25155.5			

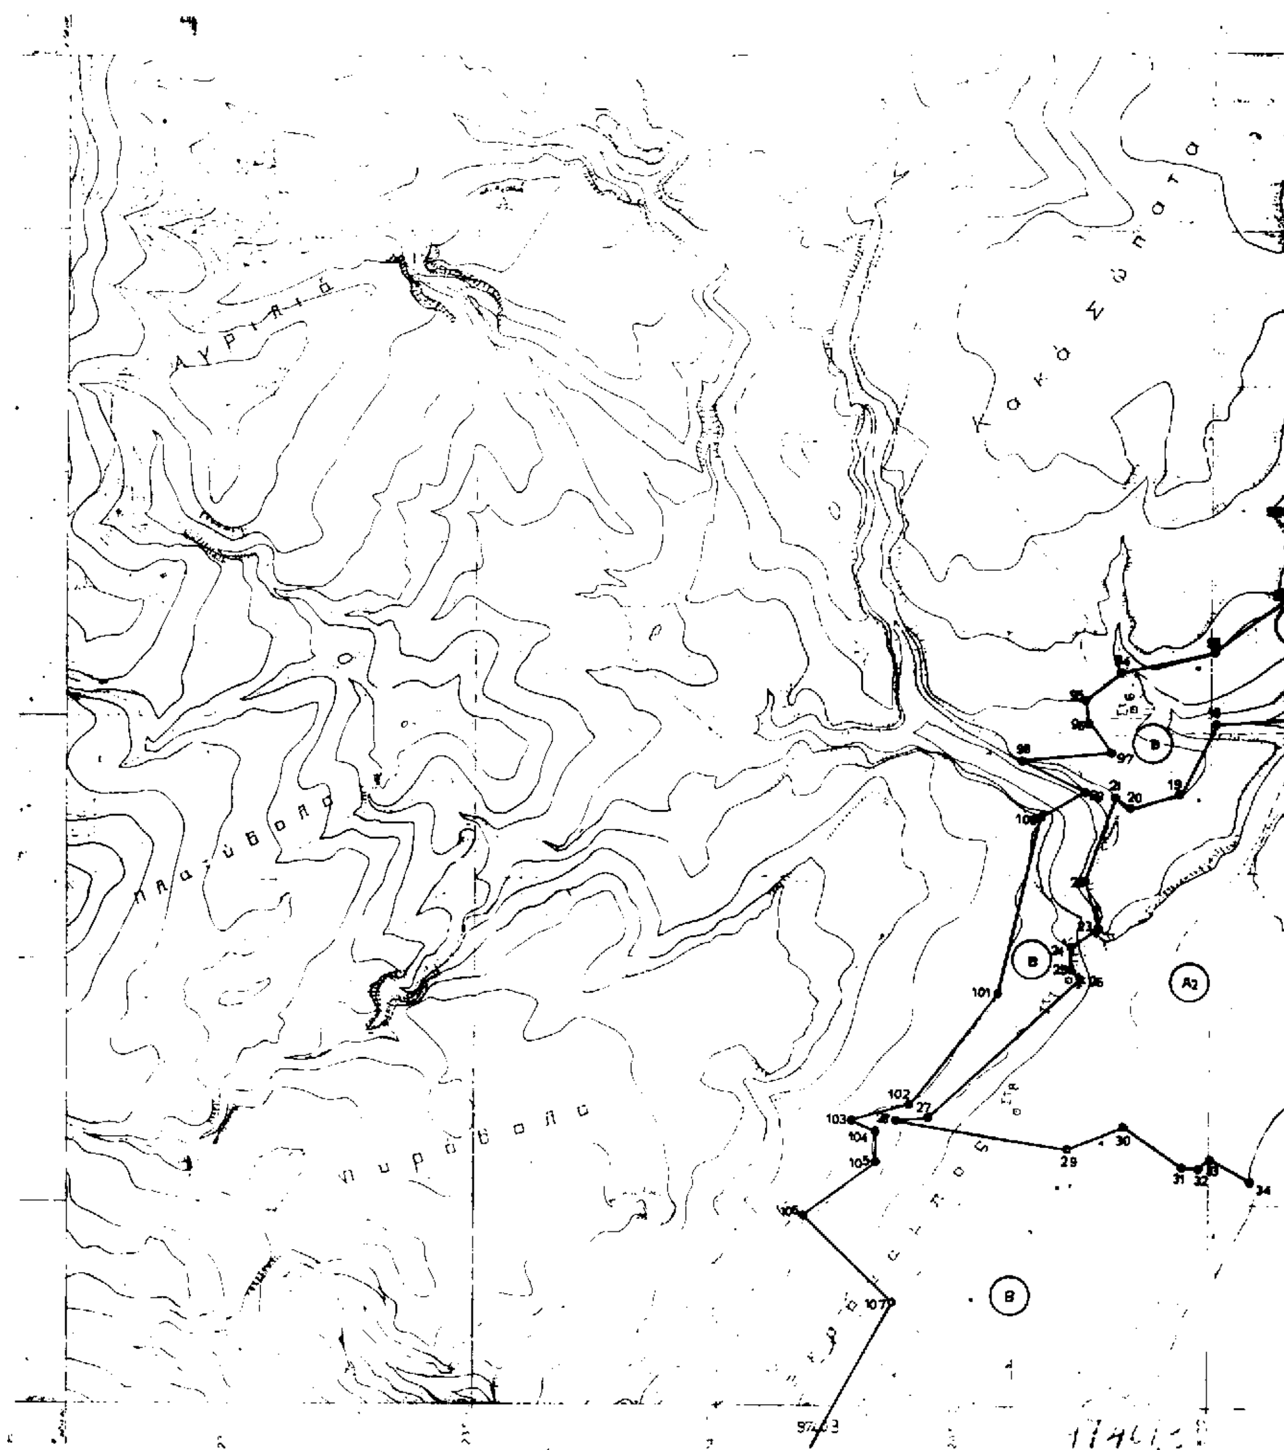

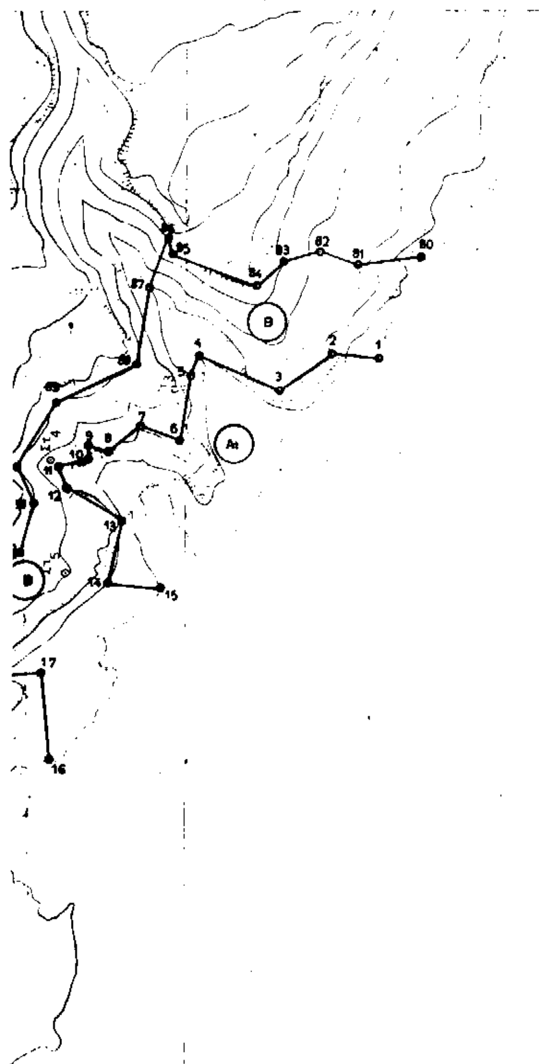


ΓΕΩΓΡΑΦΙΚΗ ΥΠΗΡΕΣΙΑ ΣΤΡΑΤΟΥ
Κλίμαξ 1:5.000

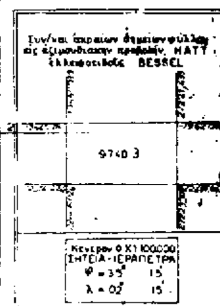

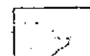

Φύλλον 9740 3

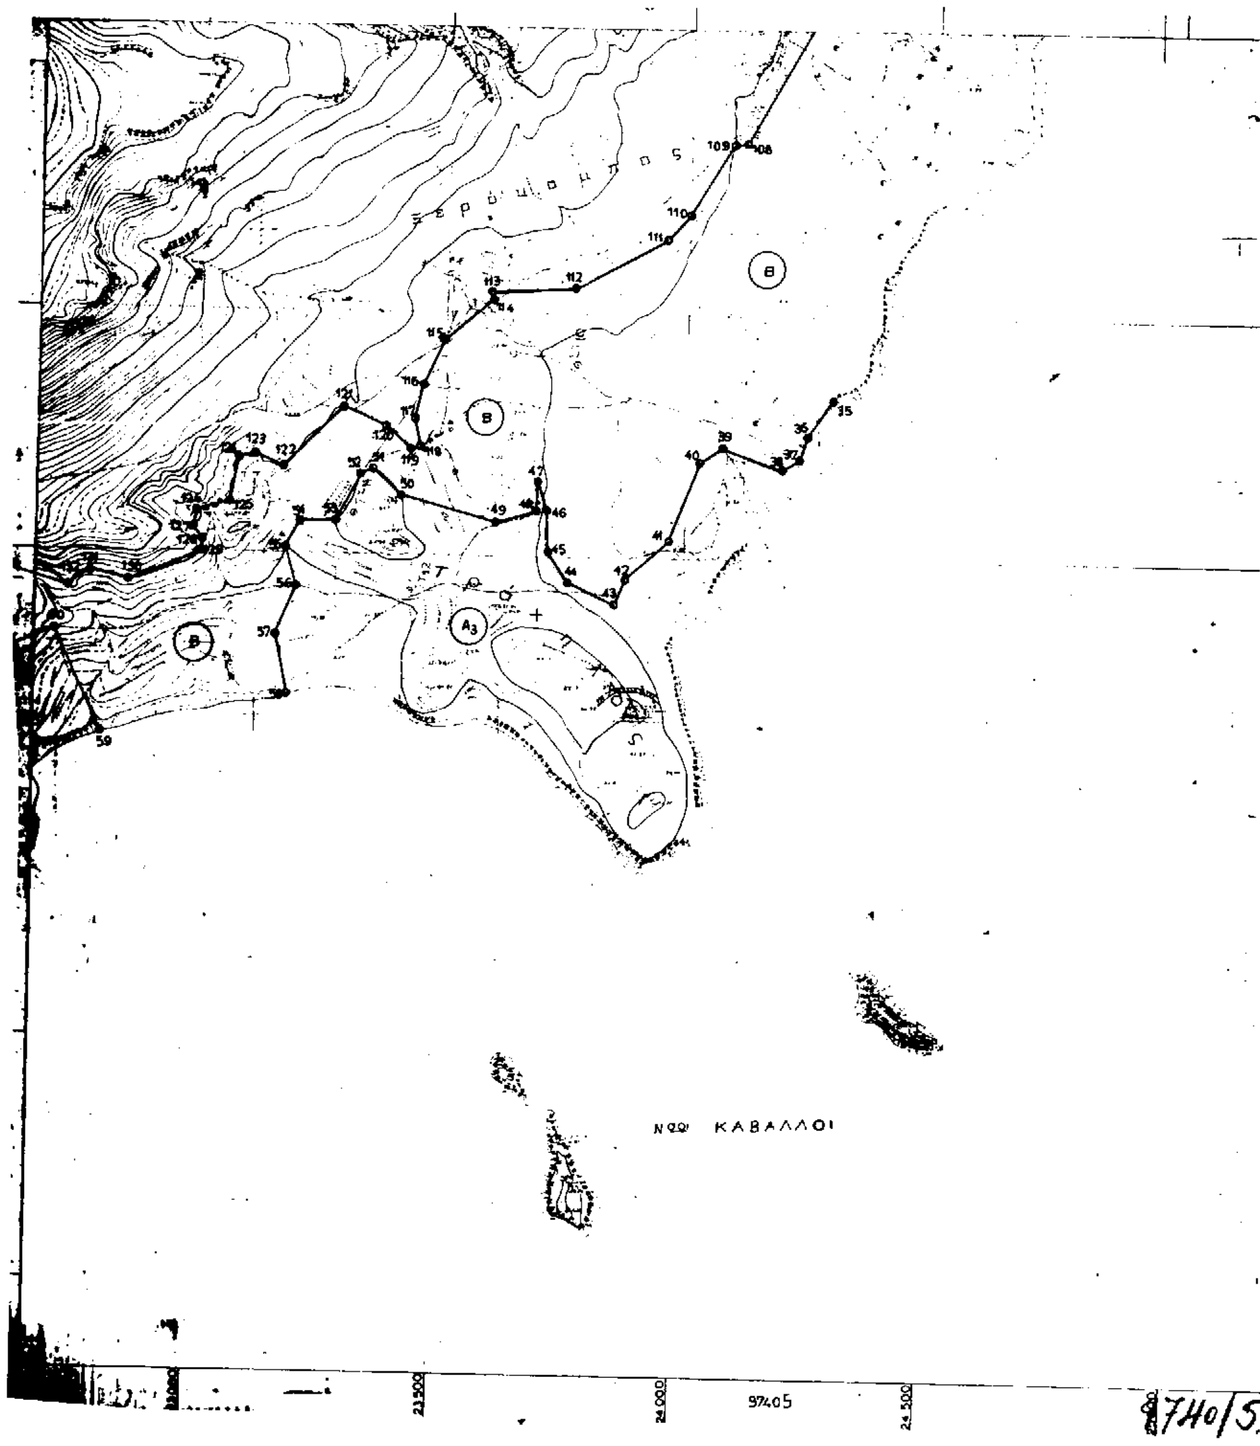

8740/5.

Παλαιόκαστρου

Διάγραμμα συνδέσεως φύλλων


Φύλλον 9765


25500

26000

26500

27000

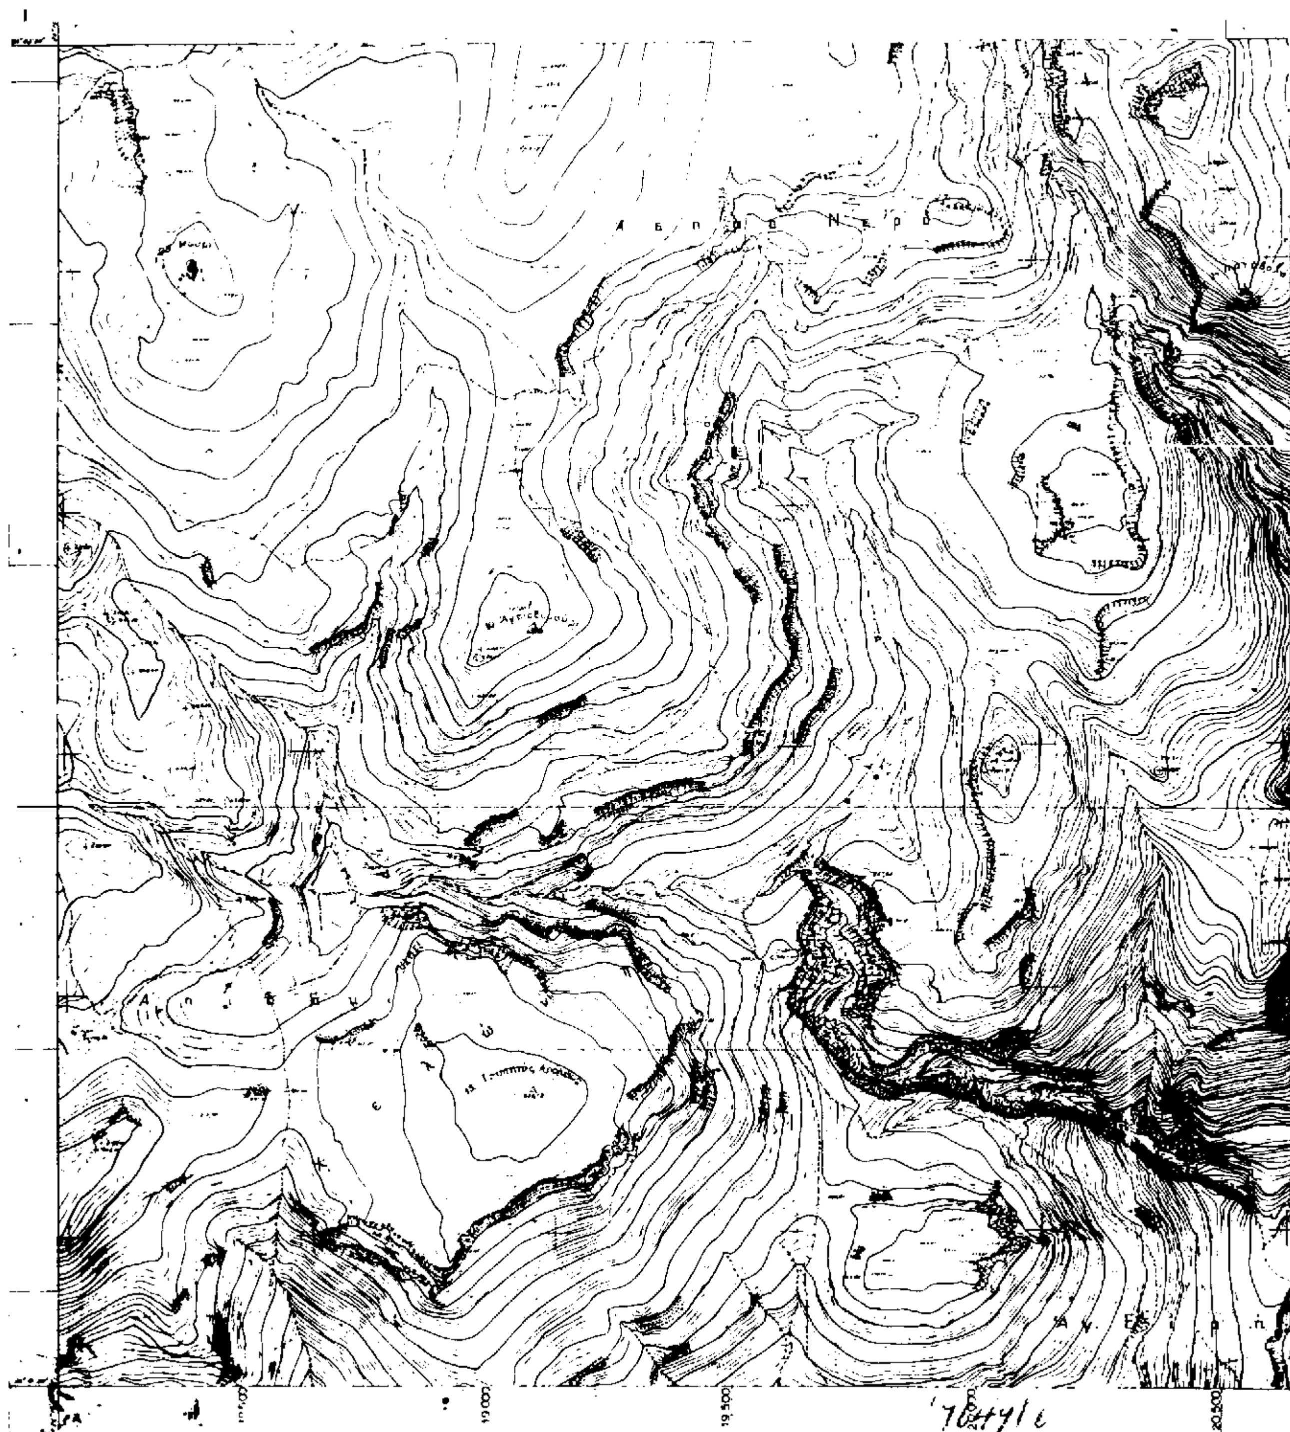
19.000
19.500
20.500

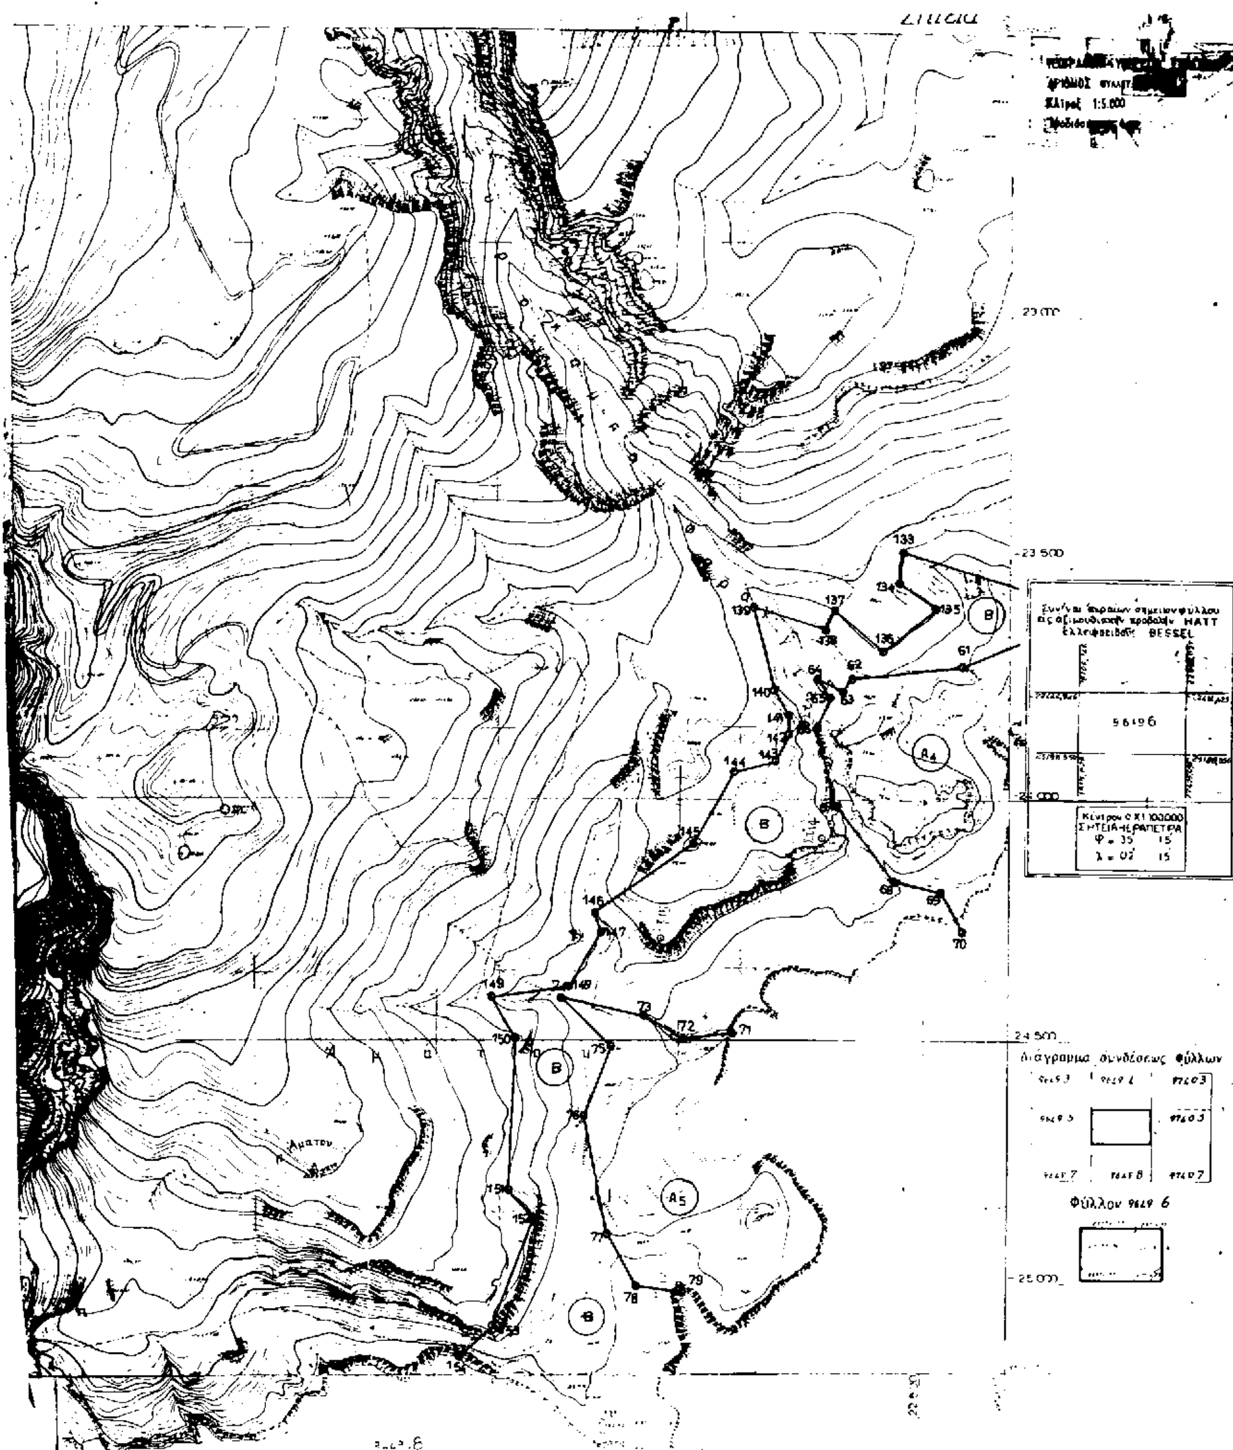

-23 500
-24 000
-24 500
-25 000
HATT
BESSEL
Κέντρον ΦΧ1:100.000
ΣΗΤΕΙΑ-ΙΕΡΑΠΕΤΡΑ
Φ = 35 15
λ = 07 15
Διάγραμμα συνδέσεως φύλλων
Φύλλον 9649 6
Αματον

ΕΘΝΙΚΟ ΤΥΠΟΓΡΑΦΕΙΟ

ΕΦΗΜΕΡΙΔΑ ΤΗΣ ΚΥΒΕΡΝΗΣΕΩΣ

ΚΑΠΟΔΙΣΤΡΙΟΥ 34 * ΑΘΗΝΑ 104 32 * TELEX 223211 YPET GR * FAX 52 34 312

ΠΛΗΡΟΦΟΡΙΕΣ ΕΞΥΠΗΡΕΤΗΣΗΣ ΠΟΛΙΤΩΝ

ΚΕΝΤΡΙΚΗ ΥΠΗΡΕΣΙΑ Σολωμού 51		ΠΕΡΙΦΕΡΕΙΑΚΑ ΓΡΑΦΕΙΑ ΠΩΛΗΣΗΣ Φ.Ε.Κ.	
Πληροφορίες δημοσιευμάτων Α.Ε. - Ε.Π.Ε.	5225 761 5230 841	ΘΕΣΣΑΛΟΝΙΚΗ Βασ. Όλγας 188, 1ος όρ. - Τ.Κ. 546 55	(031) 423 956
Πληροφορίες δημοσιευμάτων λοιπών Φ.Ε.Κ.	5225 713 5249 547	ΠΕΙΡΑΙΑΣ Νικήτα 6-8 Τ.Κ. 185 31	4136 402 4171 307
Πώληση Φ.Ε.Κ.	5239 762	ΠΑΤΡΑ	(061) 271 249
Φωτοαντίγραφα παλαιών Φ.Ε.Κ.	5248 141	Κορίνθου 327 Τ.Κ. 262 23	224 581
Βιβλιοθήκη παλαιών Φ.Ε.Κ.	5248 188	ΙΩΑΝΝΙΝΑ	
Οδηγίες για δημοσιεύματα Α.Ε. - Ε.Π.Ε.	5248 785	Διοικητήριο Τ.Κ. 454 44	(0651) 21 901
Εγγραφή Συνδρομητών Φ.Ε.Κ. και αποστολή Φ.Ε.Κ.	5248 320	ΚΟΜΟΤΗΝΗ Δημοκρατίας 1 Τ.Κ. 691 00	(0531) 22 637 26 522

ΤΙΜΗ ΦΥΛΛΩΝ ΕΦΗΜΕΡΙΔΟΣ ΤΗΣ ΚΥΒΕΡΝΗΣΕΩΣ
- Μέχρι 8 σελίδες 200 δρχ.
- Από 8 σελίδες και άνω προσαύξηση 100 δρχ. ανά 8σέλιδο ή μέρος αυτού

ΕΤΗΣΙΕΣ ΣΥΝΔΡΟΜΕΣ Φ.Ε.Κ.

Τεύχος	Κ.Α.Ε. Προϋπολογισμού 2531	Κ.Α.Ε. εσόδου υπέρ ΤΑΠΕΤ 3512
Α' (Νόμοι, Π.Δ., Συμβάσεις κ.λπ.)	60.000 δρχ.	3.000 δρχ.
Β' (Υπουργικές αποφάσεις κ.λπ.)	70.000 »	3.500 »
Γ' (Διορισμοί, απολύσεις κ.λπ. Δημ. Υπαλλήλων)	15.000 »	750 »
Δ' (Απαλλοτριώσεις, πολεοδομία κ.λπ.)	70.000 »	3.500 »
Αναπτυξιακών Πράξεων (Τ.Α.Π.Σ.)	30.000 »	1.500 »
Ν.Π.Δ.Δ. (Διορισμοί κ.λπ. προσωπικού Ν.Π.Δ.Δ.)	15.000 »	750 »
Παράρτημα (Πίνακες επιτυχόντων διαγωνισμών κ.τλ.)	5.000 »	250 »
Δελτίο Βιομηχανικής Ιδιοκτησίας (Δ.Ε.Β.Ι.)	10.000 »	500 »
Ανωτάτου Ειδικού Δικαστηρίου (Α.Ε.Δ.)	3.000 »	150 »
Προκηρύξεων Α.Σ.Ε.Π.	10.000 »	500 »
Ανωνύμων Εταιρειών & Ε.Π.Ε.	250.000 »	12.500 »
ΓΙΑ ΟΛΑ ΤΑ ΤΕΥΧΗ ΕΚΤΟΣ Α.Ε. & Ε.Π.Ε.	250.000 »	12.500 »

* Οι συνδρομές του εσωτερικού προπληρώνονται στα Δημόσια Ταμεία που δίδουν αποδεικτικό είσπραξης (διπλότυπο) το οποίο με τη φροντίδα του ενδιαφερομένου πρέπει να στέλνεται στην Υπηρεσία του Εθνικού Τυπογραφείου.
* Οι συνδρομές του εξωτερικού επιβαρύνονται πέραν των ανωτέρω αναφερομένων ποσών με τα ταχυδρομικά τέλη και μπορεί να στέλνονται με επιταγή και σε ανάλογο συνάλλαγμα στο Διευθυντή Διαχείρισης του Εθνικού Τυπογραφείου.
* Η πληρωμή του ποσοστού του ΤΑΠΕΤ που αντιστοιχεί σε συνδρομές, εισπράττεται στην Αθήνα από το Ταμείο του ΤΑΠΕΤ (Σολωμού 51 - Αθήνα) και στις άλλες πόλεις από τα Δημόσια Ταμεία.
* Οι συνδρομητές του εξωτερικού μπορούν να στέλνουν το ποσό του ΤΑΠΕΤ μαζί με το ποσό της συνδρομής.
* Οι Νομαρχιακές Αυτοδιοικήσεις, οι Δήμοι, οι Κοινότητες ως και οι επιχειρήσεις αυτών πληρώνουν το μισό χρηματικό ποσό της συνδρομής και ολόκληρο το ποσό υπέρ του ΤΑΠΕΤ.
* Η συνδρομή ισχύει για ένα χρόνο, που αρχίζει την 1η Ιανουαρίου και λήγει την 31η Δεκεμβρίου του ίδιου χρόνου. Δεν εγγράφονται συνδρομητές για μικρότερο χρονικό διάστημα.
* Η εγγραφή ή ανανέωση της συνδρομής πραγματοποιείται το αργότερο μέχρι τον Μάρτιο κάθε έτους.
* Αντίγραφα διπλοτύπων, ταχυδρομικές επιταγές και χρηματικά γράμματια δεν γίνονται δεκτά.

Οι υπηρεσίες του κοινού λειτουργούν καθημερινά από 08.00 έως 13.00

ΑΠΟ ΤΟ ΕΘΝΙΚΟ ΤΥΠΟΓΡΑΦΕΙΟ